

МЕЖДУНАРОДНАЯ СПЕЦИАЛИЗИРОВАННАЯ ВЫСТАВКА



МЕМОРИАЛ КАМНЕОБРАБОТКА

3-5 МАРТА 2027


БЕЛАРУСЬ, Г. МИНСК,
ПР-Т ПОБЕДИТЕЛЕЙ 20, (FALCON CLUB)



размер 1x1 метр

СХЕМА ХОЛЛА

минимальный стенд 4 м.кв.

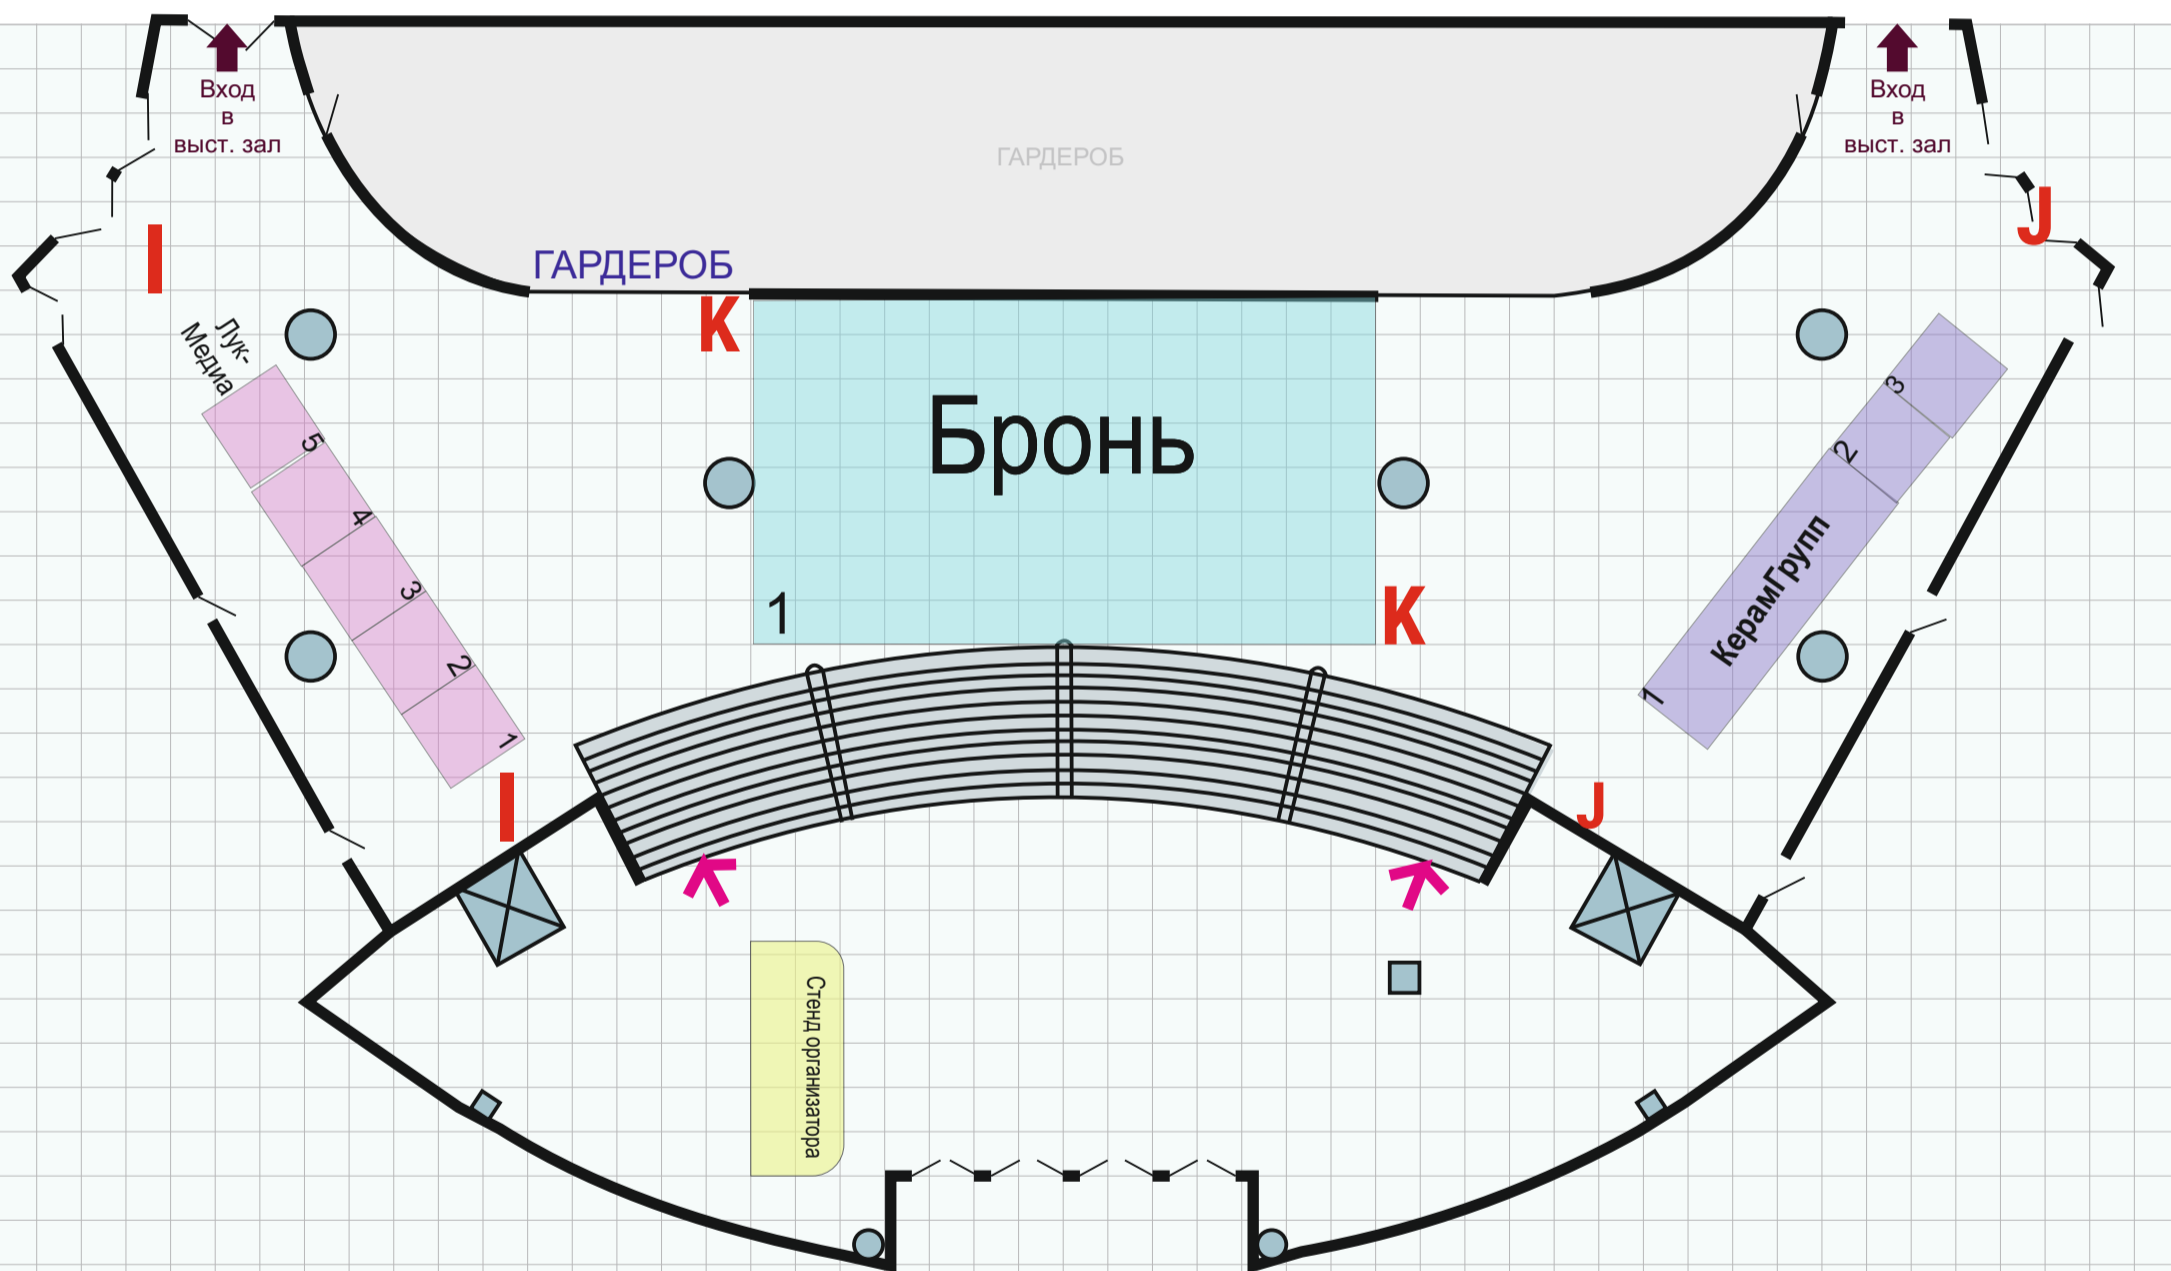

РУКОВОДИТЕЛЬ ПРОЕКТА

Татьяна Кнауб

exposystems.mk@gmail.com

+375 29 620 30 20 (Telegram, Viber,
WhatsApp)

+375 17 342 20 50

ДИРЕКТОР ВЫСТАВКИ

Поржецкая Юлия


memorialexpo@gmail.com

+375 29 625 71 25 (Telegram, Viber,
WhatsApp)

+375 17 342 20 50

memorialexpo.by


МЕЖДУНАРОДНАЯ СПЕЦИАЛИЗИРОВАННАЯ ВЫСТАВКА

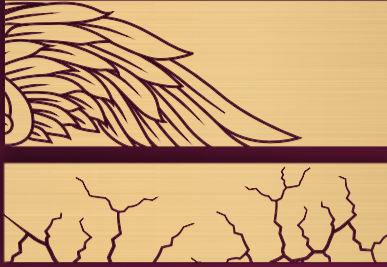

МЕМОРИАЛ КАМНЕОБРАБОТКА

3-5 МАРТА 2027

БЕЛАРУСЬ, Г. МИНСК,
ПР-Т ПОБЕДИТЕЛЕЙ 20, (FALCON CLUB)

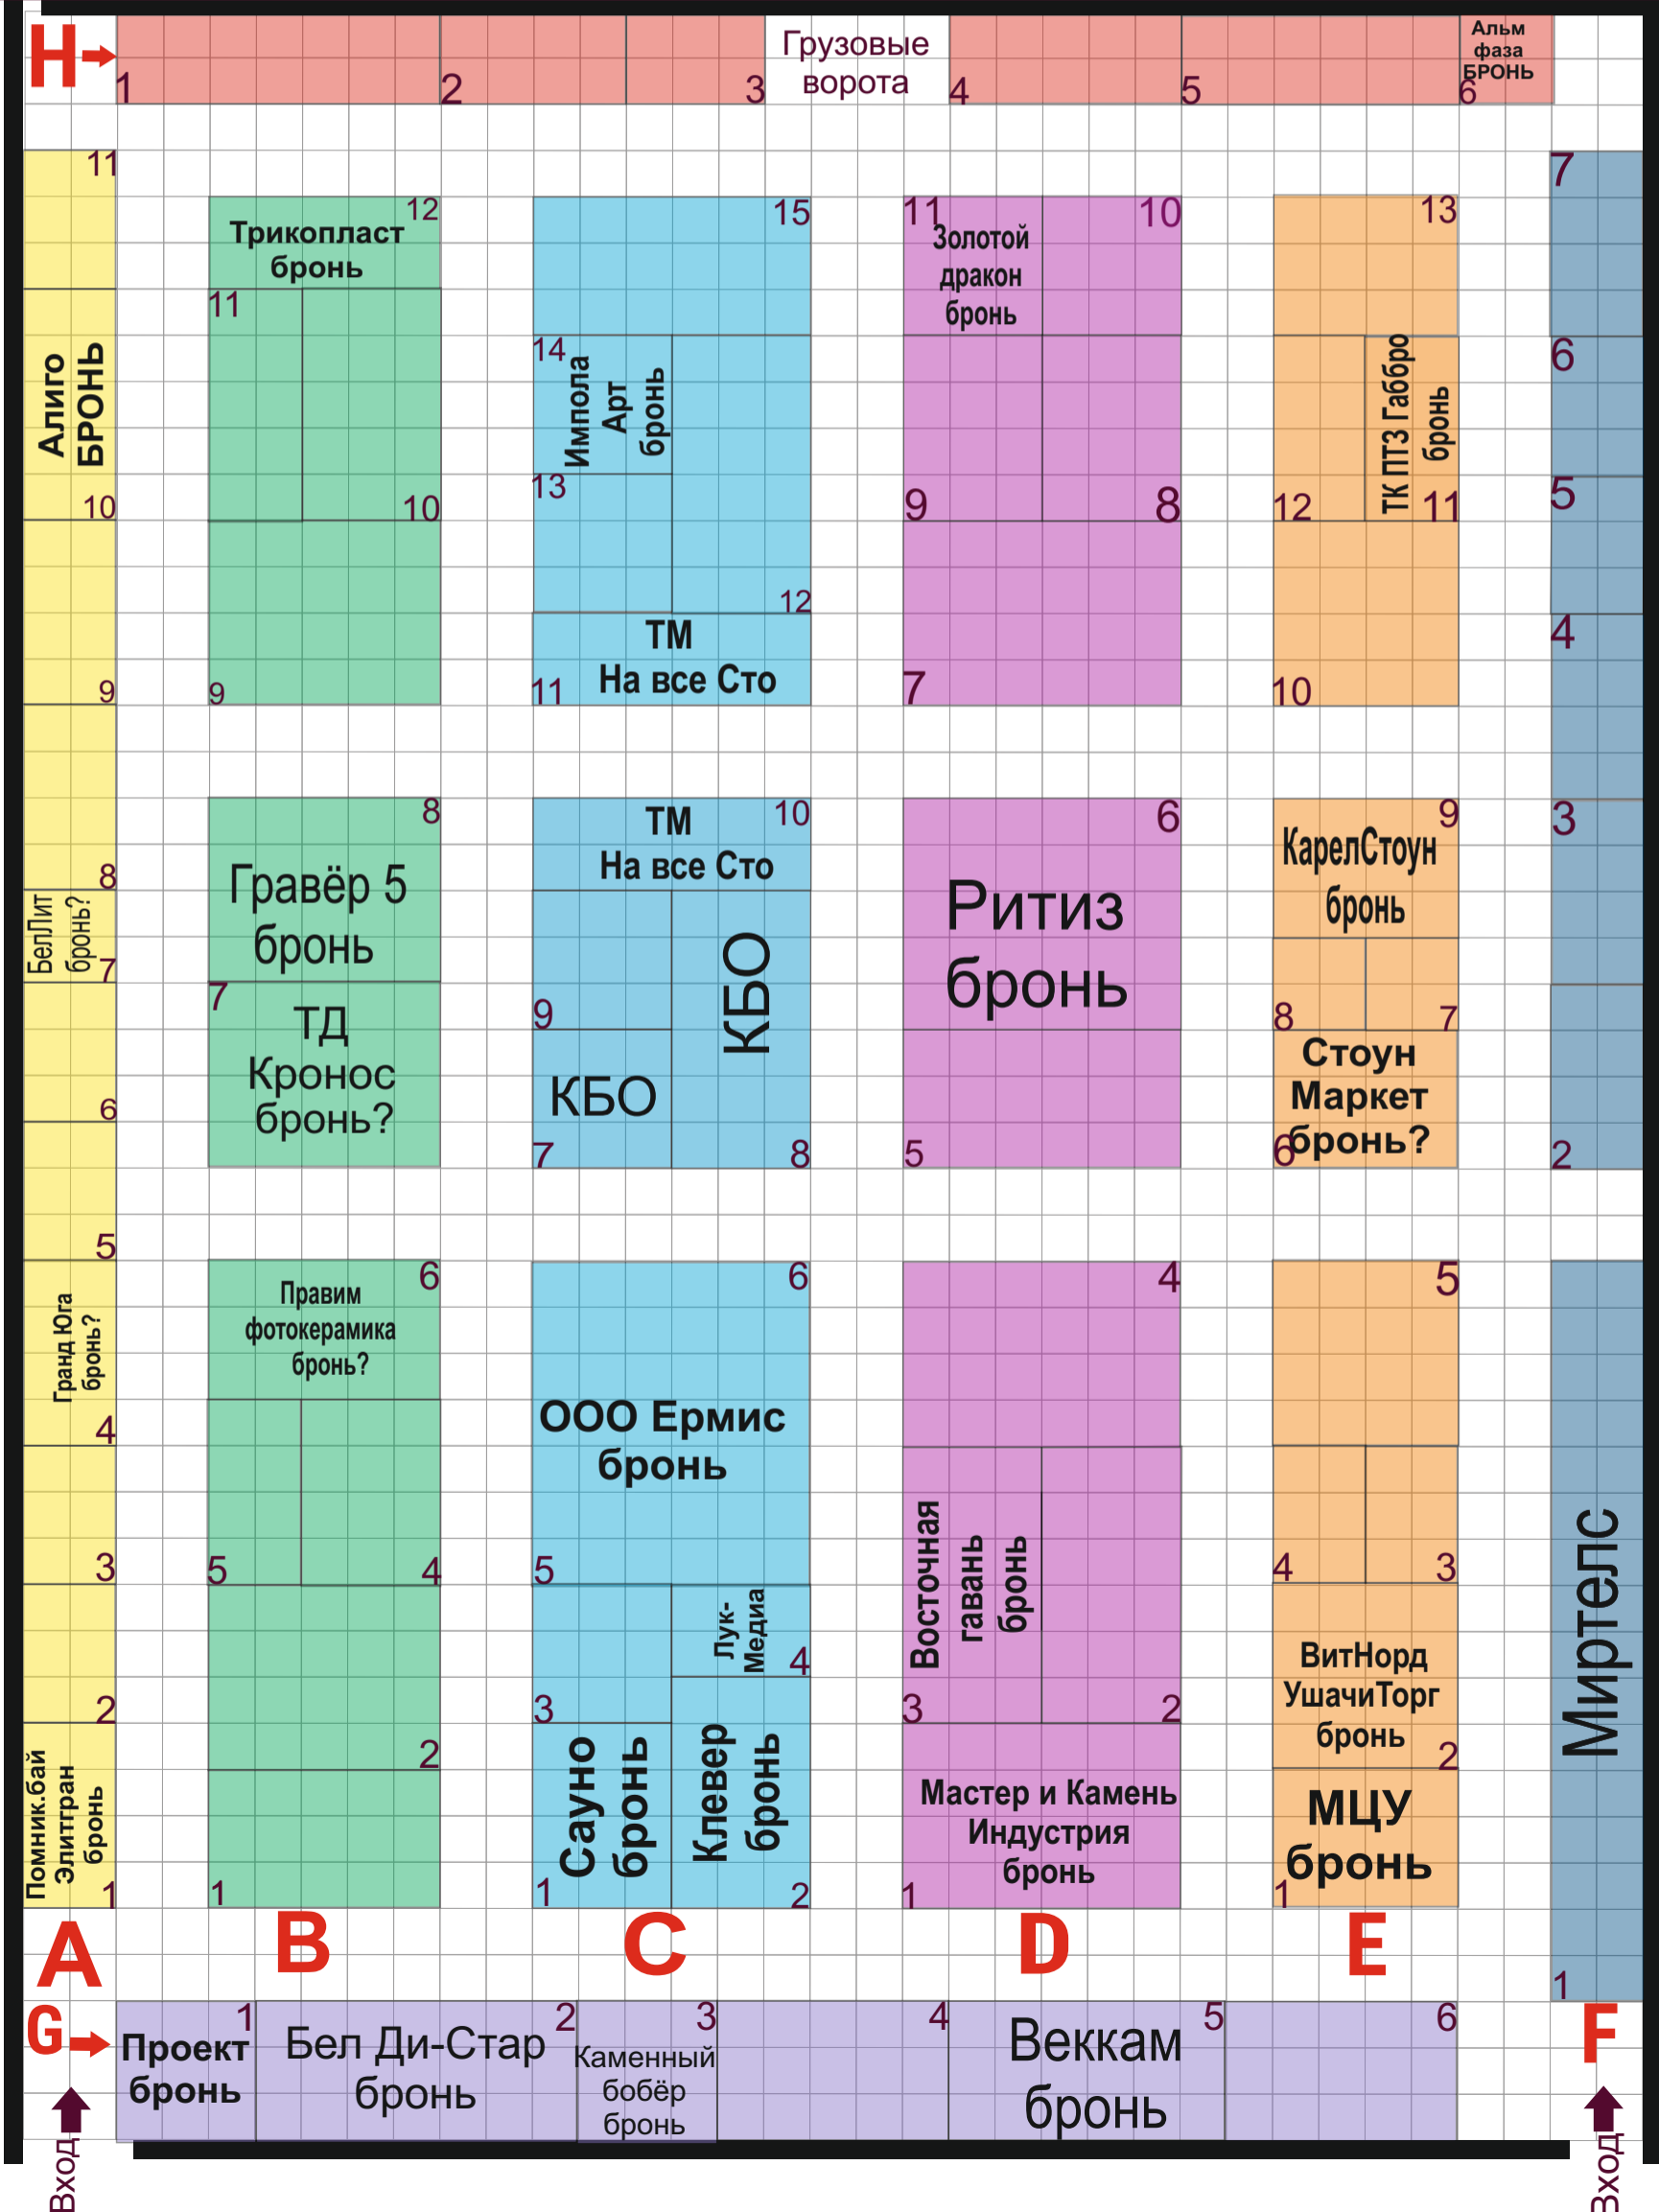

размер 1x1 метр

МИНИМАЛЬНЫЙ СТЕНД 4 М.КВ.

46x35